


土地の所在 恵那市武並町藤字花の木

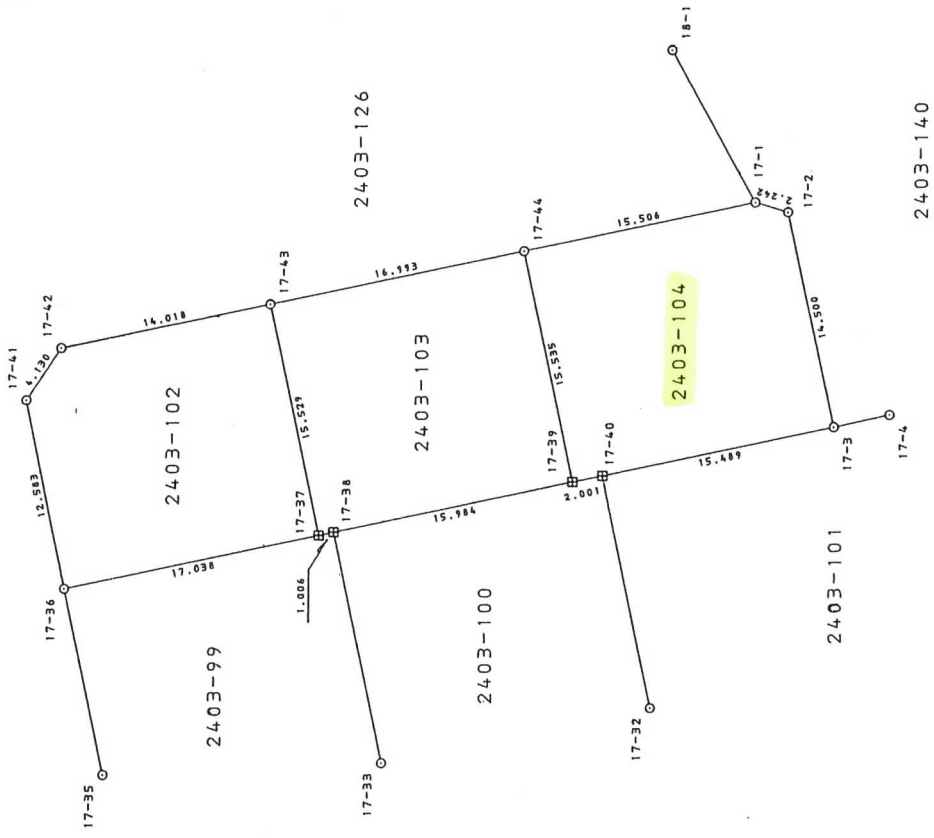

座標求法 Yn(Xn+1 - Xn+1)				
点名	X	座標	Y	座標
17-44	-62625.465		15649.343	15.535
17-39	-62628.684		15654.141	2.001
17-40	-62630.825		15654.541	15.489
17-3	-62645.773		15657.773	14.500
17-2	-62642.776		15671.960	2.242
17-1	-62640.626		15672.594	15.506
包囲面積			542.059190	m ²
延面積			271.029595	m ²
地積			271.02	m ²

境界線の種類	
田	コンクリート杭
区	プラスチック杭
○	鉄釘

製作者
岐阜県住宅供給公社
児玉由紀夫

(平成 7 年 5 月 25 日作製)

嘱託者

岐阜県住宅供給公社
理事長 下野 琢 二

縮尺
1 / 500