


## 地 積 測 量 図

地 番	2403-25 2403-26
土地の所在	恵那市武並町藤字花の木

其の意式

+

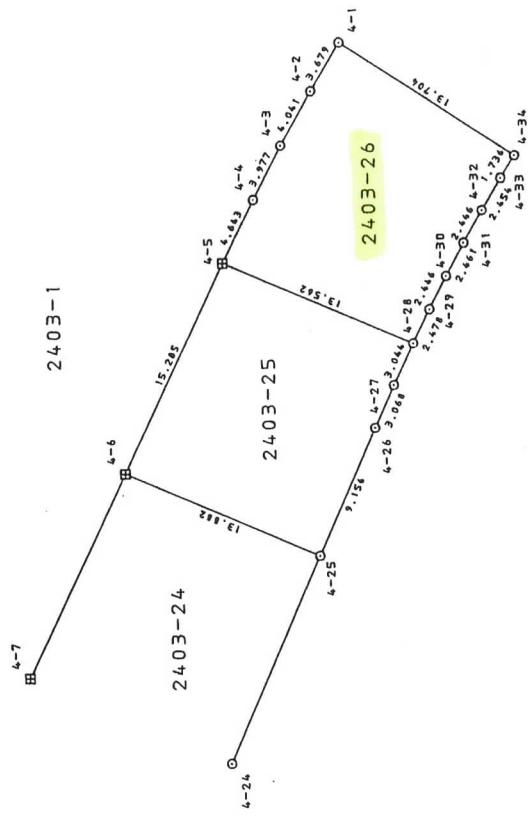

直 標 常 敷 法 $Y_n (X_{**} - X_{**})$	
2403-26	
4-28	X Y 面積
4-29	-62446.889 15716.034 2.474
4-30	-62447.594 15720.252 2.466
4-31	-62448.733 15722.417 2.461
4-32	-62449.722 15726.572 2.446
4-33	-62451.143 15726.492 2.454
4-34	-62452.411 15728.793 1.736
4-1	-62453.330 15730.264 13.704
4-2	-62454.913 15737.444 3.579
4-3	-62456.019 15736.492 4.081
4-4	-62458.005 15731.189 3.977
4-5	-62458.161 15727.465 4.643
西 面	-62459.013 15723.513 13.512
西 面	4.13.149101 m <sup>2</sup>
總	206.574550 m <sup>2</sup>
	204.57 m <sup>2</sup>

境界標の種類	
田	コンクリート杭
☒	プラスチック杭
○	鉛筆

岐阜県住宅供給公社  
四一七六

作製者

岐阜県住宅供給公社  
理事長 下野琢磨

縮尺 1 / 500