

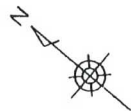


図 測量地積地所在図

|       |                             |
|-------|-----------------------------|
| 地番    | 1-4, 1-22, 1-23, 1-24, 1-34 |
| 土地の所在 | 不破郡垂井町富代字牛ヶ畠                |

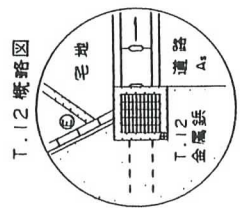

| 地番   | (S)1-24 | X座標        | Y座標        | $Y_{n+1} - Y_n$ | $X_n - (Y_{n+1} - Y_n)$ | 距離                    |
|------|---------|------------|------------|-----------------|-------------------------|-----------------------|
| J377 |         | -70839.153 | -58557.925 | 5.892           | -417384.289476          | 1.885                 |
| J376 |         | -70861.797 | -58553.711 | -20.407         | 1446076.691379          | 23.033                |
| J383 |         | -70866.412 | -58578.332 | -24.383         | 1727935.723796          | 25.050                |
| 382  |         | -70865.270 | -58578.094 | 0.823           | -58322.117210           | 1.167                 |
| 381  |         | -70863.359 | -58577.509 | 1.443           | -102255.827037          | 1.999                 |
| 380  |         | -70861.555 | -58576.651 | 1.889           | -133857.477395          | 1.998                 |
| 379  |         | -70859.849 | -58575.620 | 17.048          | -1208018.705752         | 1.993                 |
| J378 |         | -70838.295 | -58559.603 | 17.695          | -1253483.630025         | 26.854                |
| 倍面積  |         |            |            |                 |                         | 690.368280            |
| 面積   |         |            |            |                 |                         | 345.1841400           |
| 地積   |         |            |            |                 |                         | 345.18 m <sup>2</sup> |

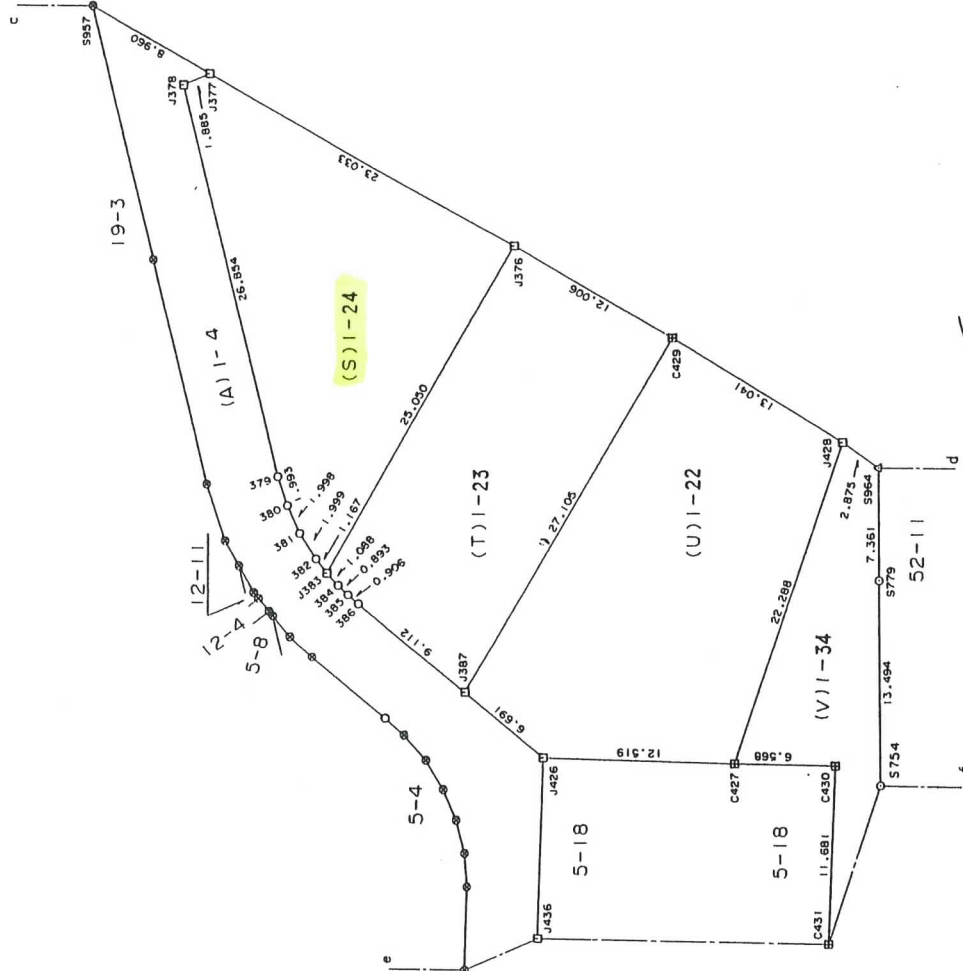

| 境界点 | 境界標の種類  |
|-----|---------|
| 田   | 鉄       |
| 田   | コンクリート杭 |
| 田   | プラスチック杭 |
| 田   | ペイント    |
| 田   | プレート    |
| 田   | 計算点     |

|     |                                        |
|-----|----------------------------------------|
| 作製者 | 岐阜県住宅供給公社<br>西 出 建 二<br>(平成10年3月11日作製) |
| 申請人 | 被代位者<br>岐阜県住宅供給公社<br>理事長 渡 辺 邦 雄       |
| 縮尺  | 1 / 500                                |