地　　番	2403-75　2403-76 2403-79　2403-80	其の参〇
土地の所在	恵那市武並町藤字花の木	

地　積　測　量　図

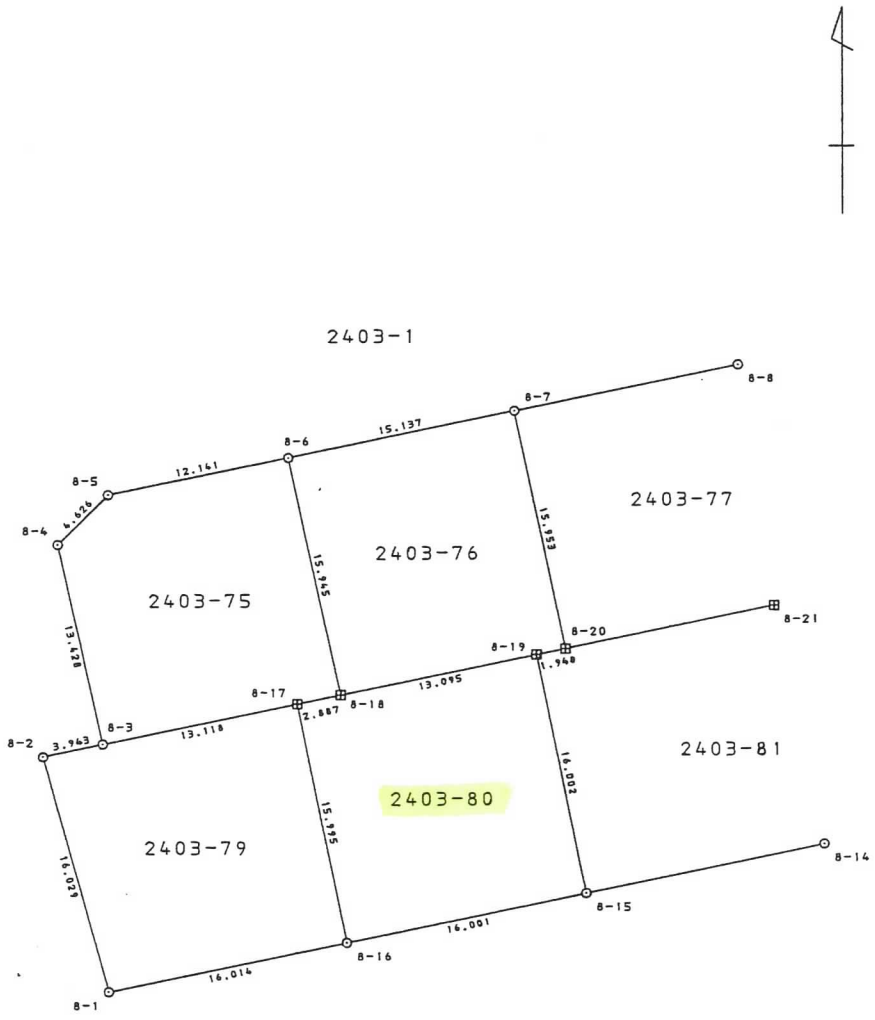

座標求積法　Yn(Xn+1 − Xn-1)

2403-80

点　名	X 座　標	Y 座　標	距　離
8-16	-62594.096	15613.611	16.001
8-15	-62590.888	15629.287	16.002
8-19	-62575.210	15626.081	13.095
8-18	-62577.843	15613.253	2.887
8-17	-62578.422	15610.425	15.995
倍面積		511.660040	㎡
面　積		255.830020	㎡
地　積		255.83	㎡

境界標の種類	
⊞	コンクリート杭
⊠	プラスチック杭
⊙	鋲　　釘

作製者	岐阜県住宅供給公社 児玉由紀夫　（平成 7 年 5 月 25 日作製）	嘱託者	岐阜県住宅供給公社 理事長　下野琢二	縮尺	1/500